DEPARTEMENT de la HAUTE-SAVOIE (74)

haute savoie

Bonneville

Commune de BONNEVILLE
Régie des Eaux de Bonneville

******

Annexes Sanitaires
Volet Eau Potable

******

Schéma de distribution d'eau potable
(article L.2224-7-1 du CGCT)

******

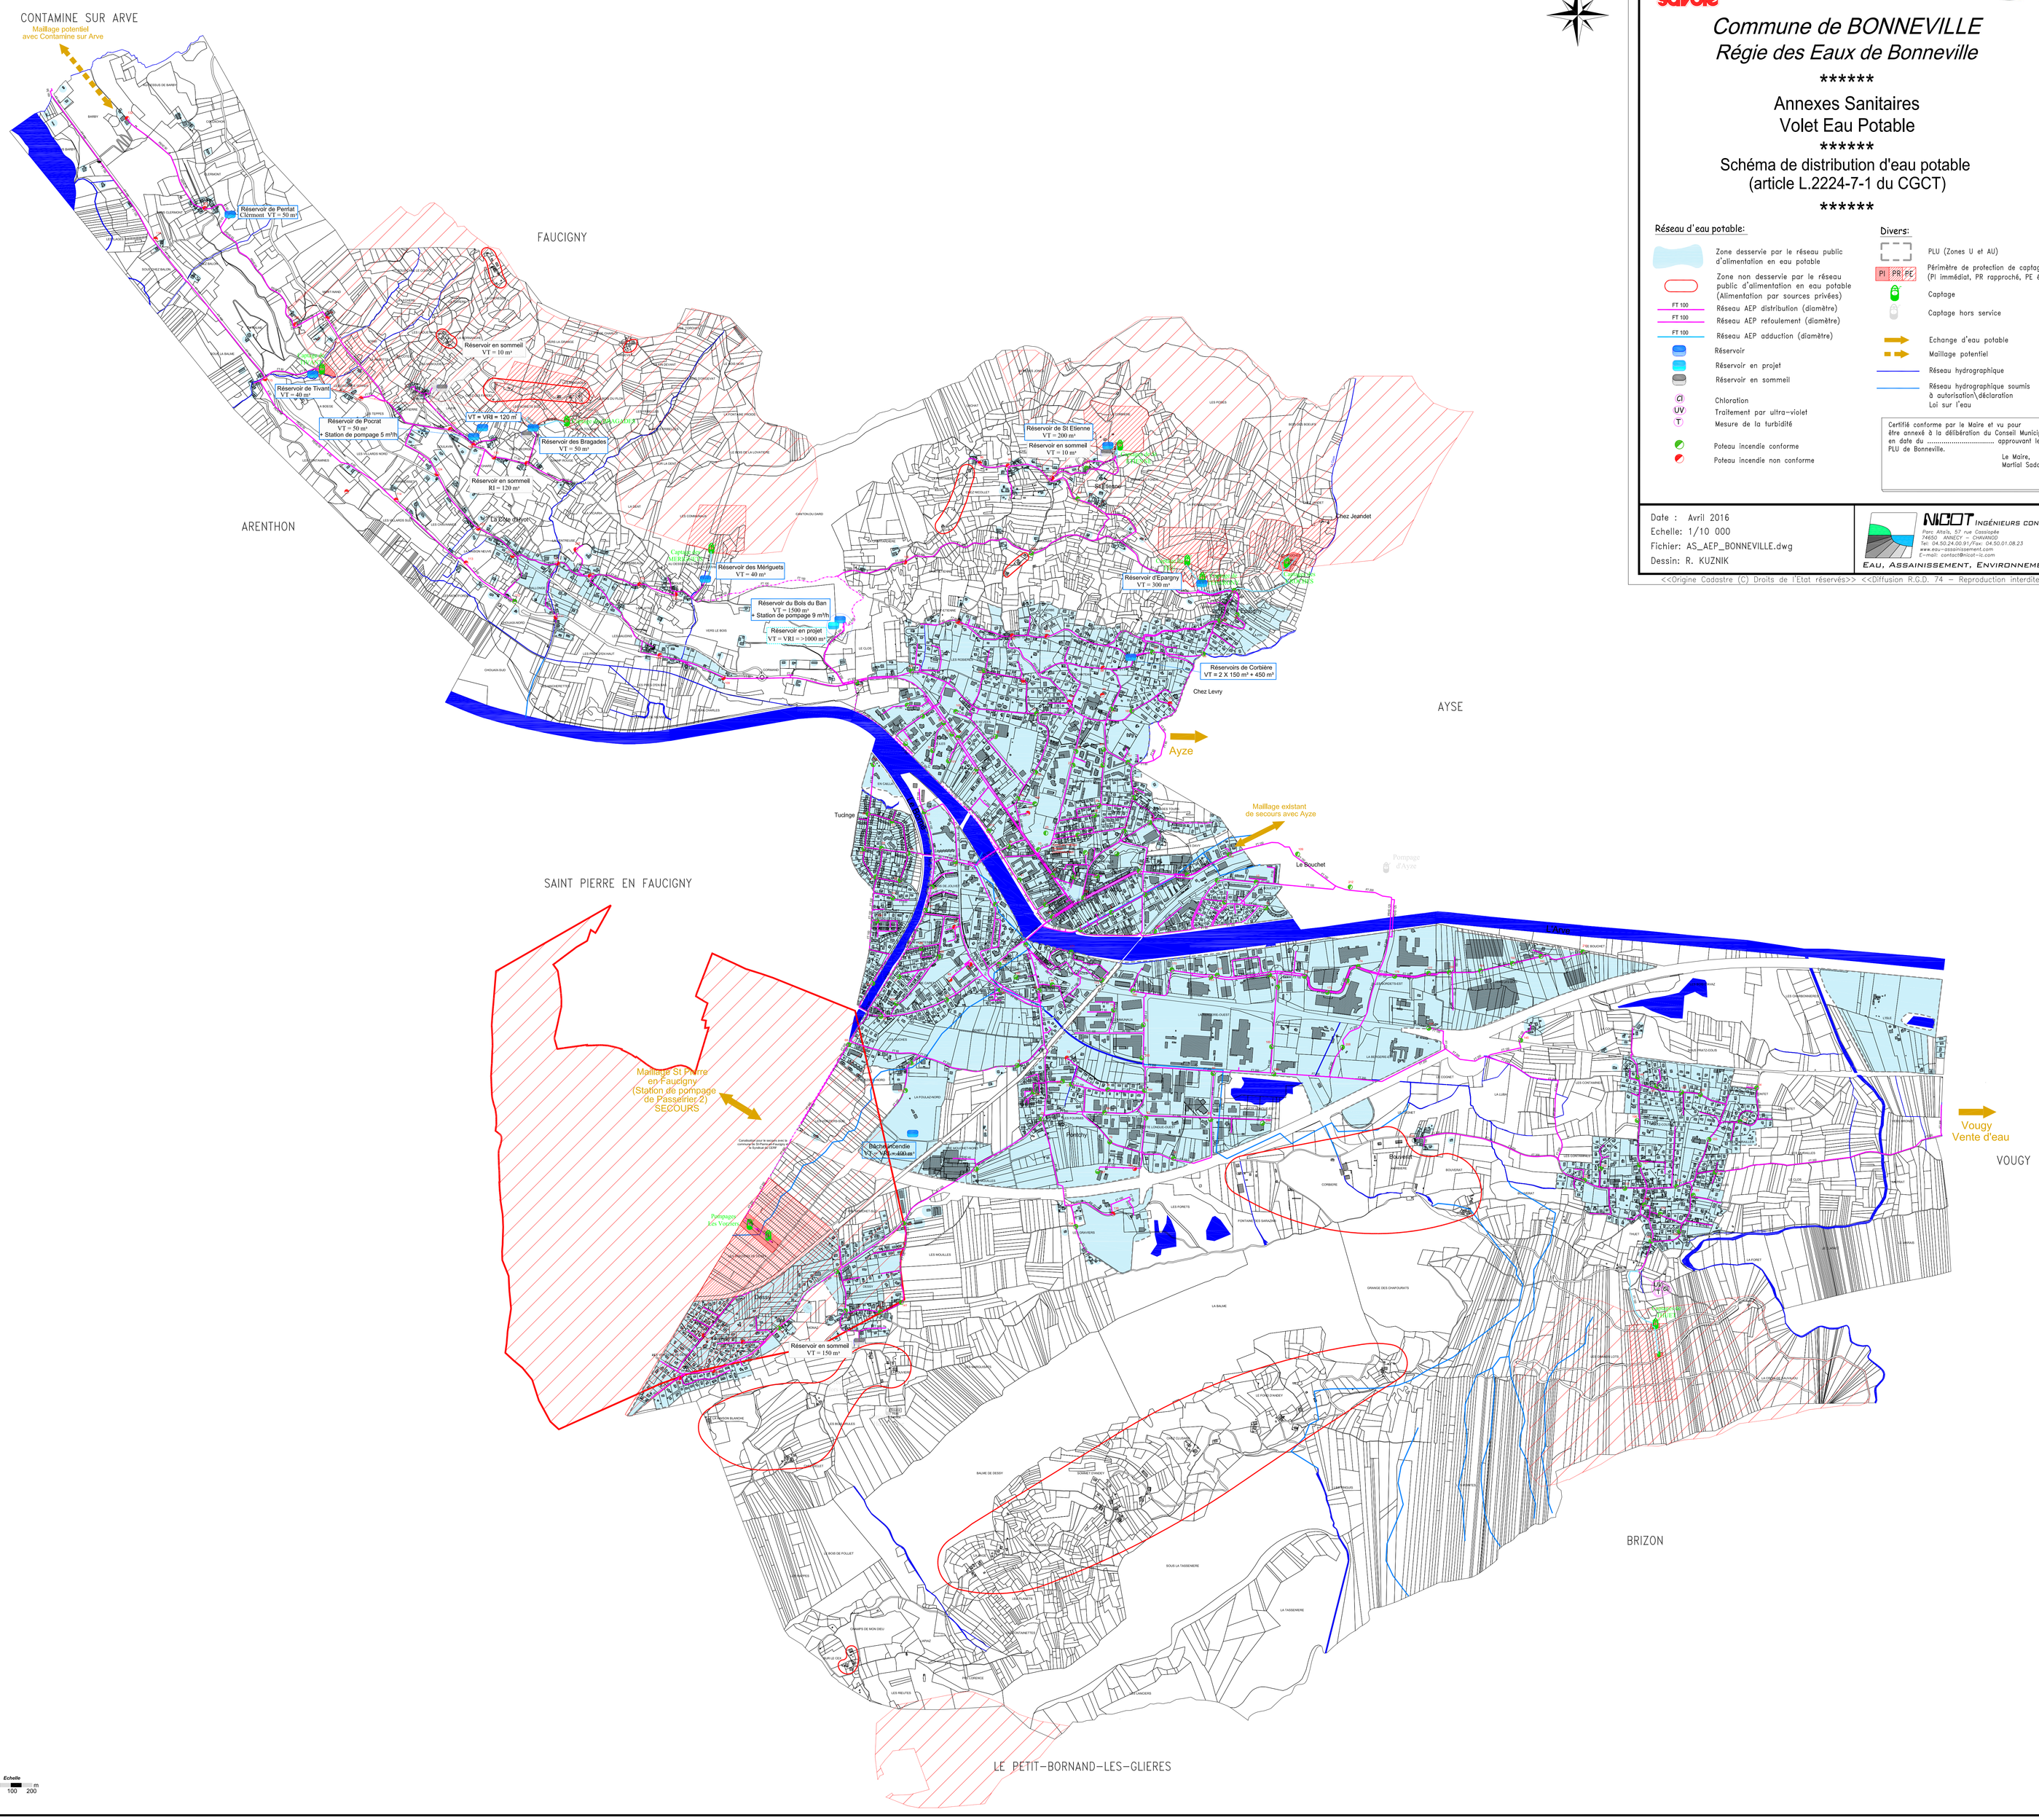

Réseau d'eau potable:

- Zone desservie par le réseau public d'alimentation en eau potable
- Zone non desservie par le réseau public d'alimentation en eau potable (Alimentation par sources privées)
- FT 100 — Réseau AEP distribution (diamètre)
- FT 100 — Réseau AEP refoulement (diamètre)
- FT 100 — Réseau AEP adduction (diamètre)
- Réservoir
- Réservoir en projet
- Réservoir en sommeil
- Cl — Chloration
- UV — Traitement par ultra-violet
- T — Mesure de la turbidité
- Poteau incendie conforme
- Poteau incendie non conforme

Divers:

- PLU (Zones U et AU)
- PI PR PE — Périmètre de protection de captage (PI immédiat, PR rapproché, PE éloigné)
- Captage
- Captage hors service
- Echange d'eau potable
- Maillage potentiel
- Réseau hydrographique
- Réseau hydrographique soumis à autorisation\déclaration Loi sur l'eau

Certifié conforme par le Maire et vu pour être annexé à la délibération du Conseil Municipal en date du ..... approuvant le PLU de Bonneville.

Le Maire,
Martial Saddier

Date : Avril 2016
Echelle: 1/10 000
Fichier: AS_AEP_BONNEVILLE.dwg
Dessin: R. KUZNIK

NICOT INGÉNIEURS CONSEILS
Parc Altis, 57 rue Cassiopée
74650 ANNECY - CHAVANOD
Tel: 04.50.24.00.91/Fax: 04.50.01.08.23
www.eau-assainissement.com
E-mail: contact@nicot-ic.com
EAU, ASSAINISSEMENT, ENVIRONNEMENT

<<Origine Cadastre (C) Droits de l'Etat réservés>> <<Diffusion R.G.D. 74 – Reproduction interdite>>