DEPARTEMENT de la HAUTE-SAVOIE (74)

haute-savoie

Bonneville

Commune de BONNEVILLE

******

Annexes Sanitaires
Volet Eaux Pluviales

******

- Travaux et recommandations -

Réseaux:

- Réseau EP existant
- Réseau EP existant privé
- Réseau unitaire existant
- Fossé
- Cunette EP

Divers:

- PLU (U et AU)
- Secteur potentiellement urbanisable
- Zone Humide
- Réseau hydrographique
- Réseau hydrographique soumis à autorisation\déclaration Loi sur l'eau

Travaux et recommandations :

- Recommandation à suivre
- Travaux à réaliser

Certifié conforme par le Maire et vu pour être annexé à la délibération du Conseil Municipal en date du ..... approuvant le PLU de Bonneville.

Le Maire,
Martial Saddier

Date: Avril 2016
Echelle: 1/8000
Fichier: AS_EP_BONNEVILLE.dwg
Dessin: R. KUZNIK

NICOT INGÉNIEURS CONSEILS
Parc Alaïa, 57 rue Cassiopée
74650 ANNECY – CHAVANOD
Tel: 04.50.24.00.91/Fax: 04.50.01.08.23
www.eau-assainissement.com
E-mail: contact@nicot-io.com
EAU, ASSAINISSEMENT, ENVIRONNEMENT
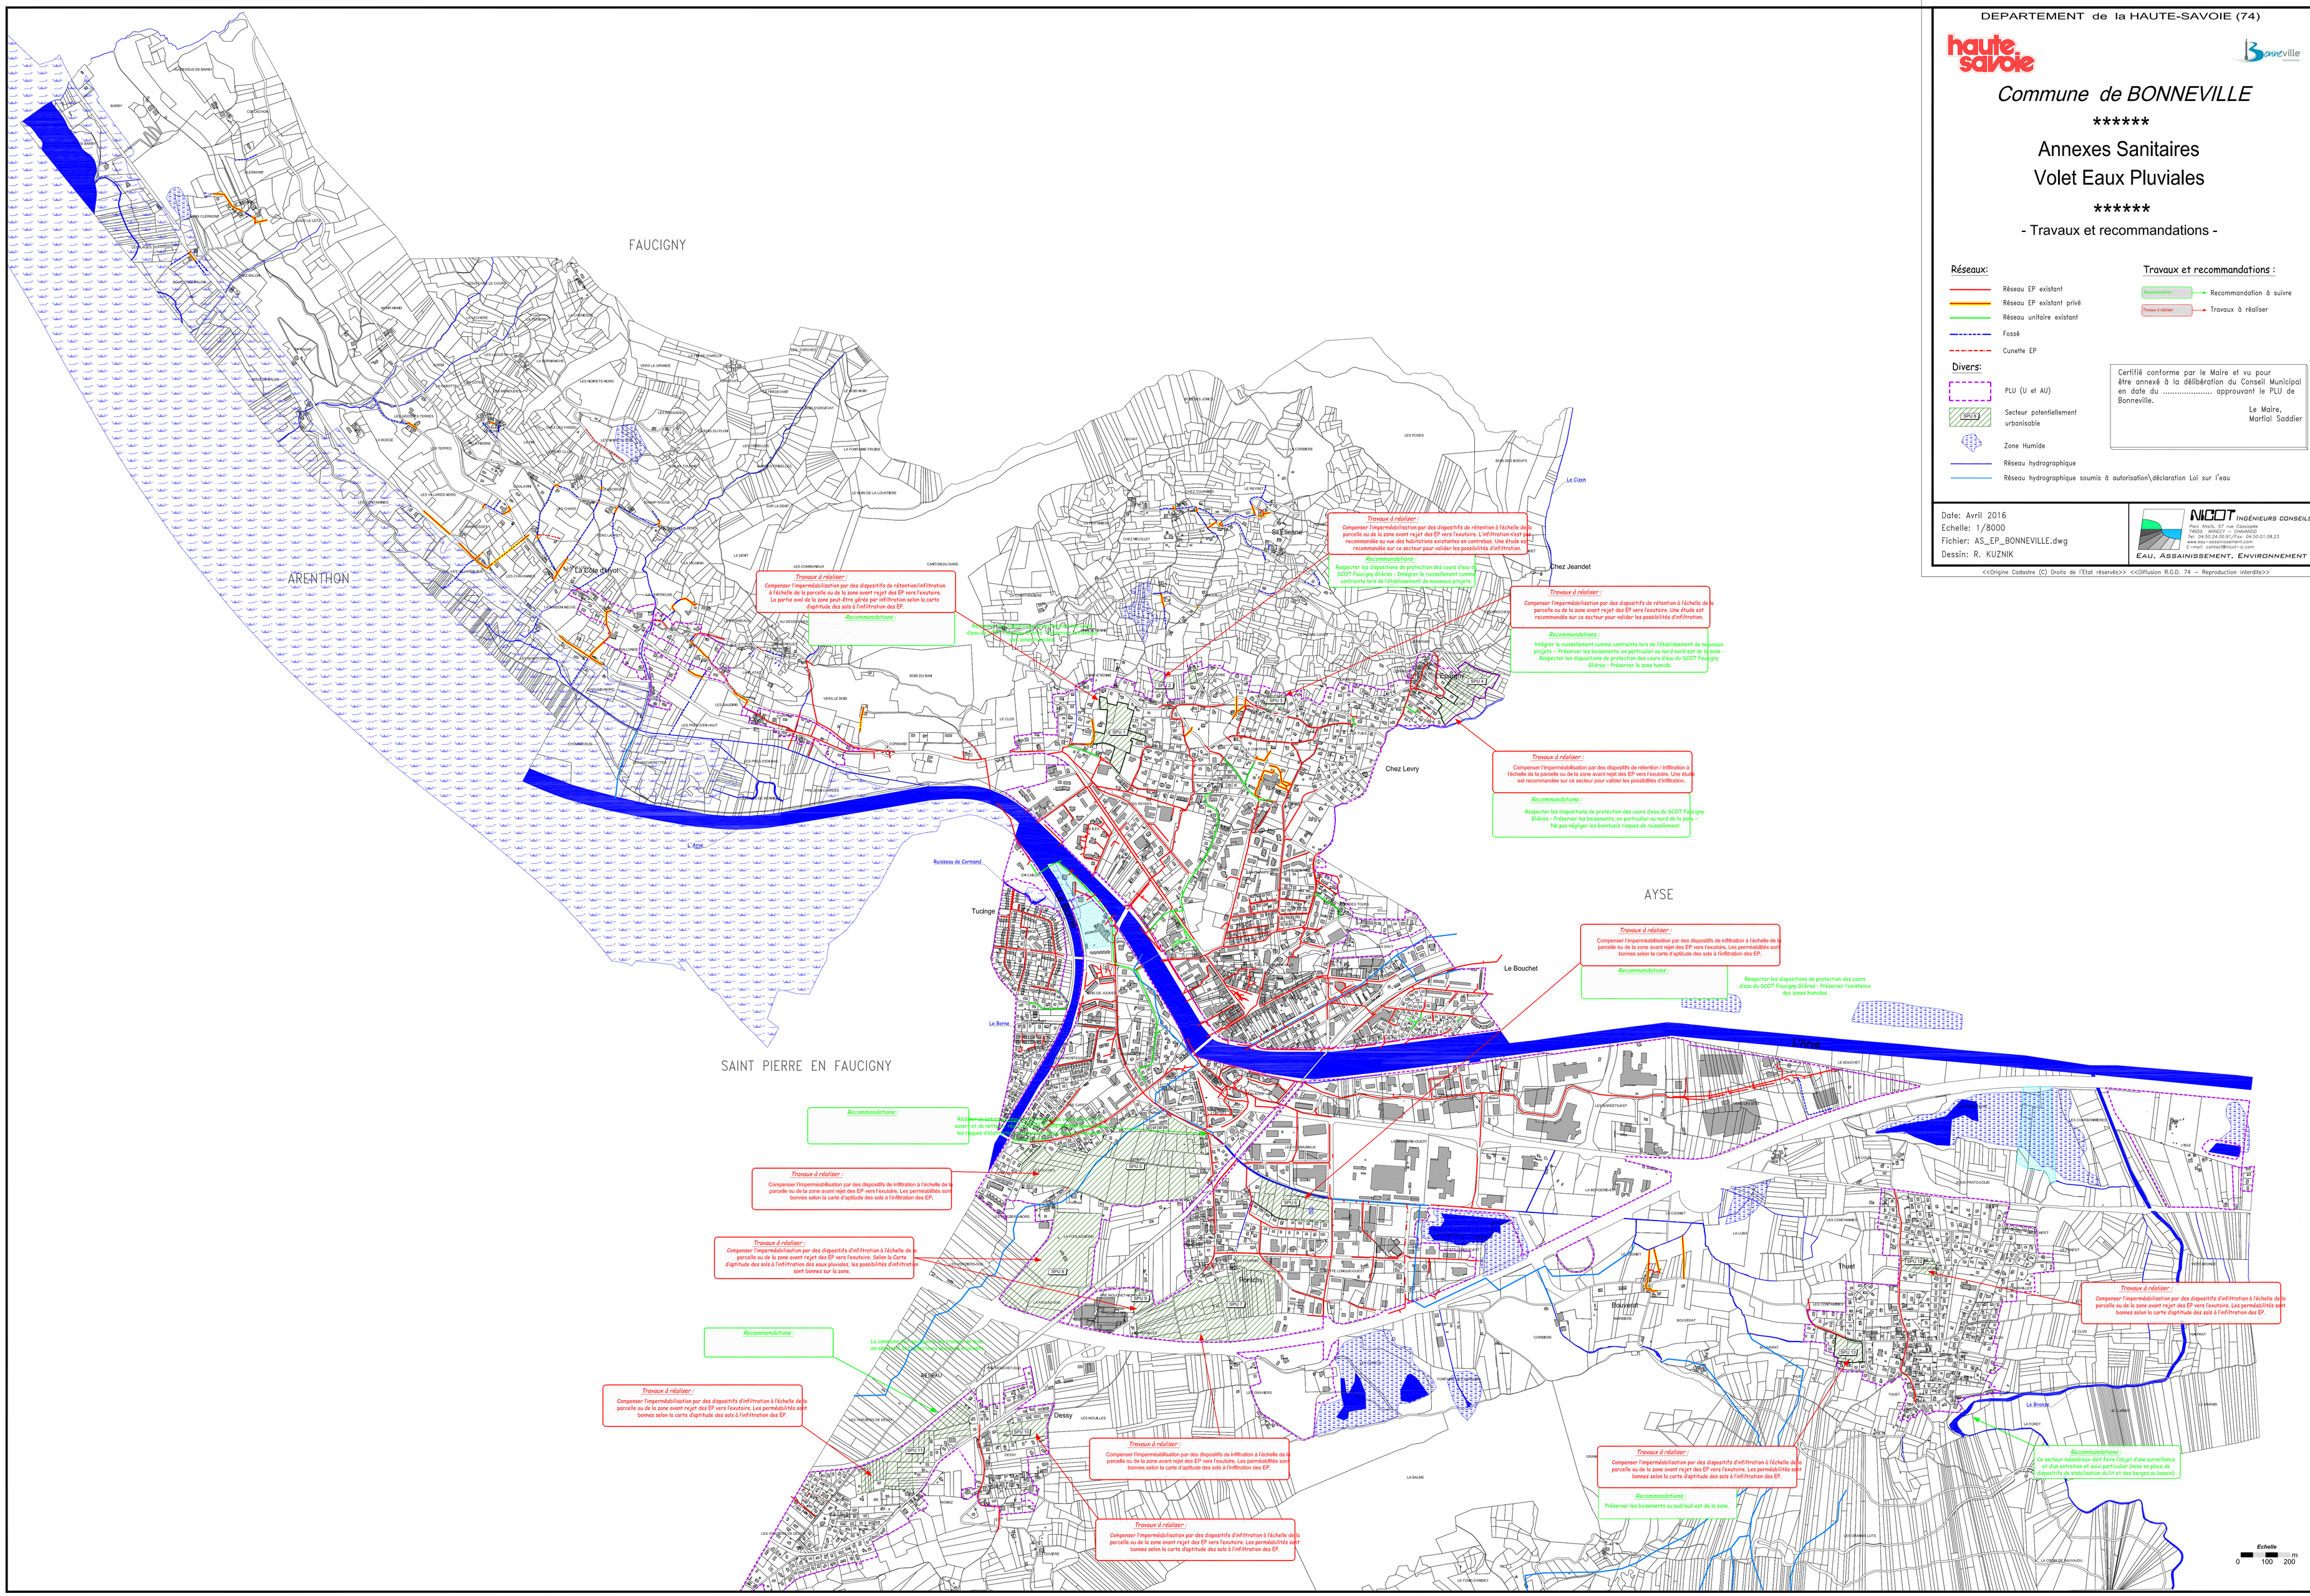
<<Origine Cadastre (C) Droits de l'Etat réservés>> <<DIffusion R.G.D. 74 – Reproduction interdite>>